1 A-03 S. Alzado Norte Exterior
1 : 200

2 A-03 S. Alzado Norte Interior Patio
1 : 200

3 A-03 S. Alzado Sur Exterior
1 : 200

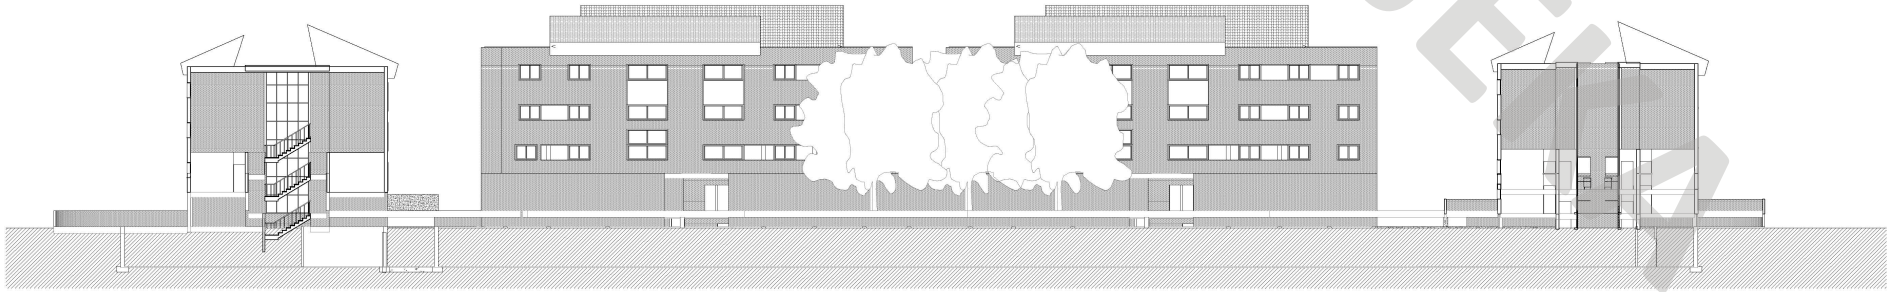

4 A-03 S. Alzado Sur Interior Patio
1 : 200

CONFIDENCIAL JEFA

Nº	MODIFICACIÓN	FECHA

42 VIVIENDAS EN ARANJUEZ

PLANO
Azados

PROYECTO
MODELADO ARQUITECTURA
ESCALA
1 : 200
DIBUJADO POR
Autor
FECHA
02-02-2012

PLANO NUMERO
A-03

TALLER DE PROYECTOS URBANOS, S.L.P

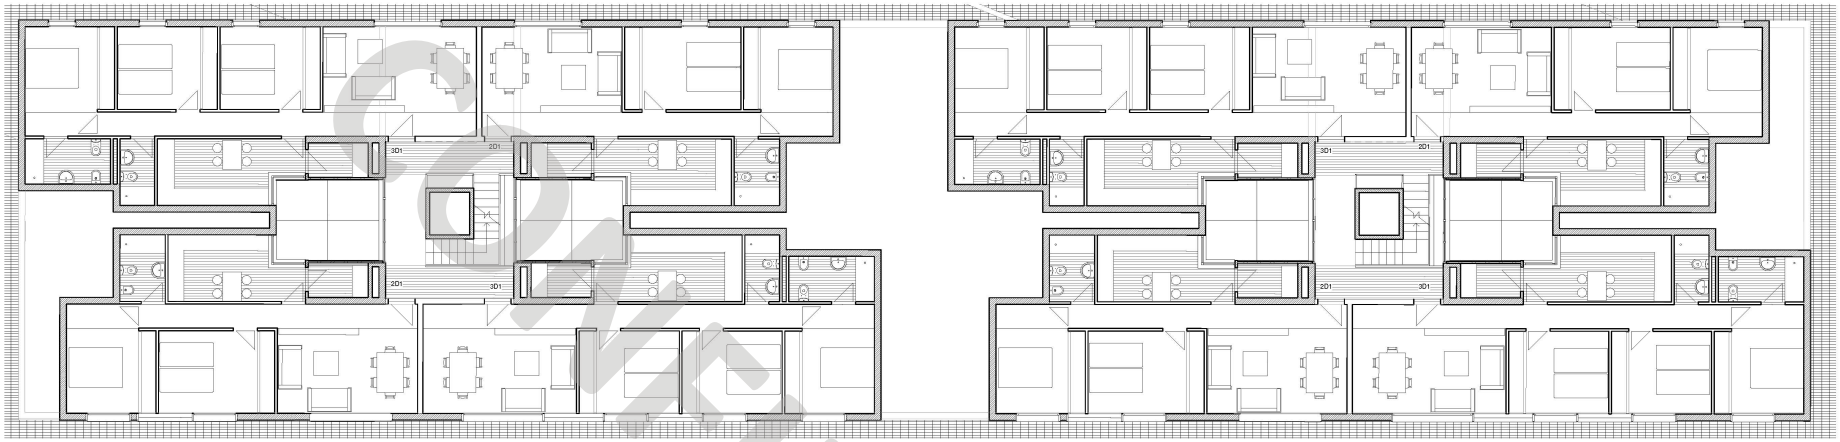

1 A-02 Pres Urb Planta 1ª Bloque A
1 : 100

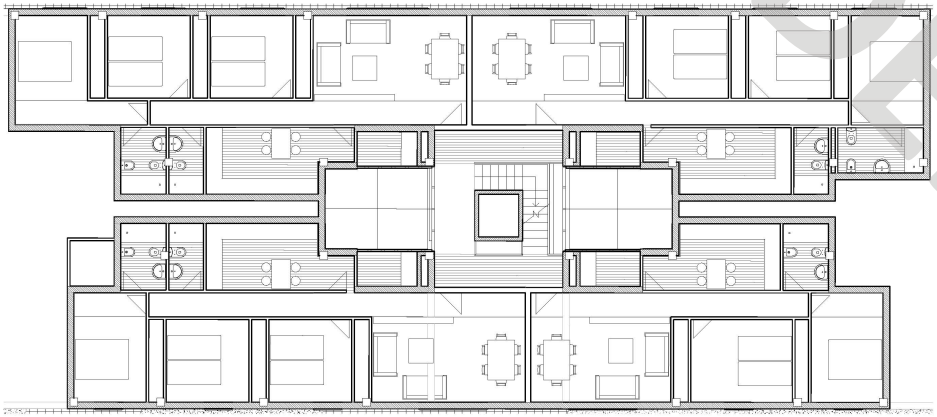

2 A-02 Z Pres Urb Planta 1ª Bloque B
1 : 100

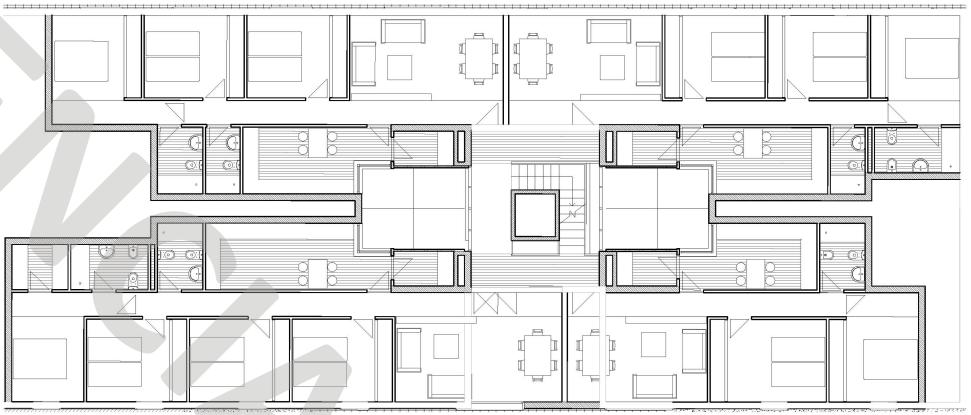

4 A-02 Z D Pres Urb Planta 1ª Bloque
1 : 100

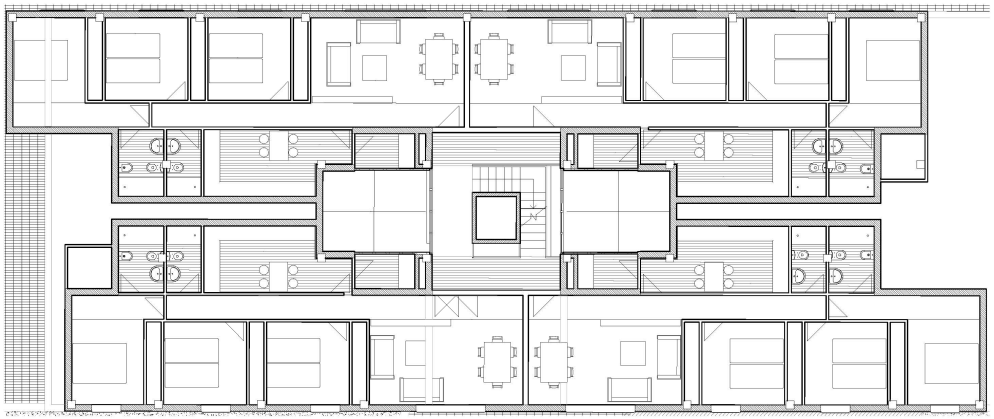

3 A-02 Z C Pres Urb Planta 1ª Bloque
1 : 100

Nº	MODIFICACIÓN	FECHA

42 VIVIENDAS EN ARANJUEZ

PLANO

PLANTAS GENERALES

PROYECTO
PROYECTO EJECUCION
ESCALA
1 : 100
DIBUJADO POR
JESUS MARTIN
FECHA
02-02-2012

PLANO NUMERO
A-02

TALLER DE PROYECTOS URBANOS, S.L.P

CONFIDENCIAL JEKA